

4. GRAFIČKA DOKUMENTACIJA

A- POSTOJEĆE STANJE

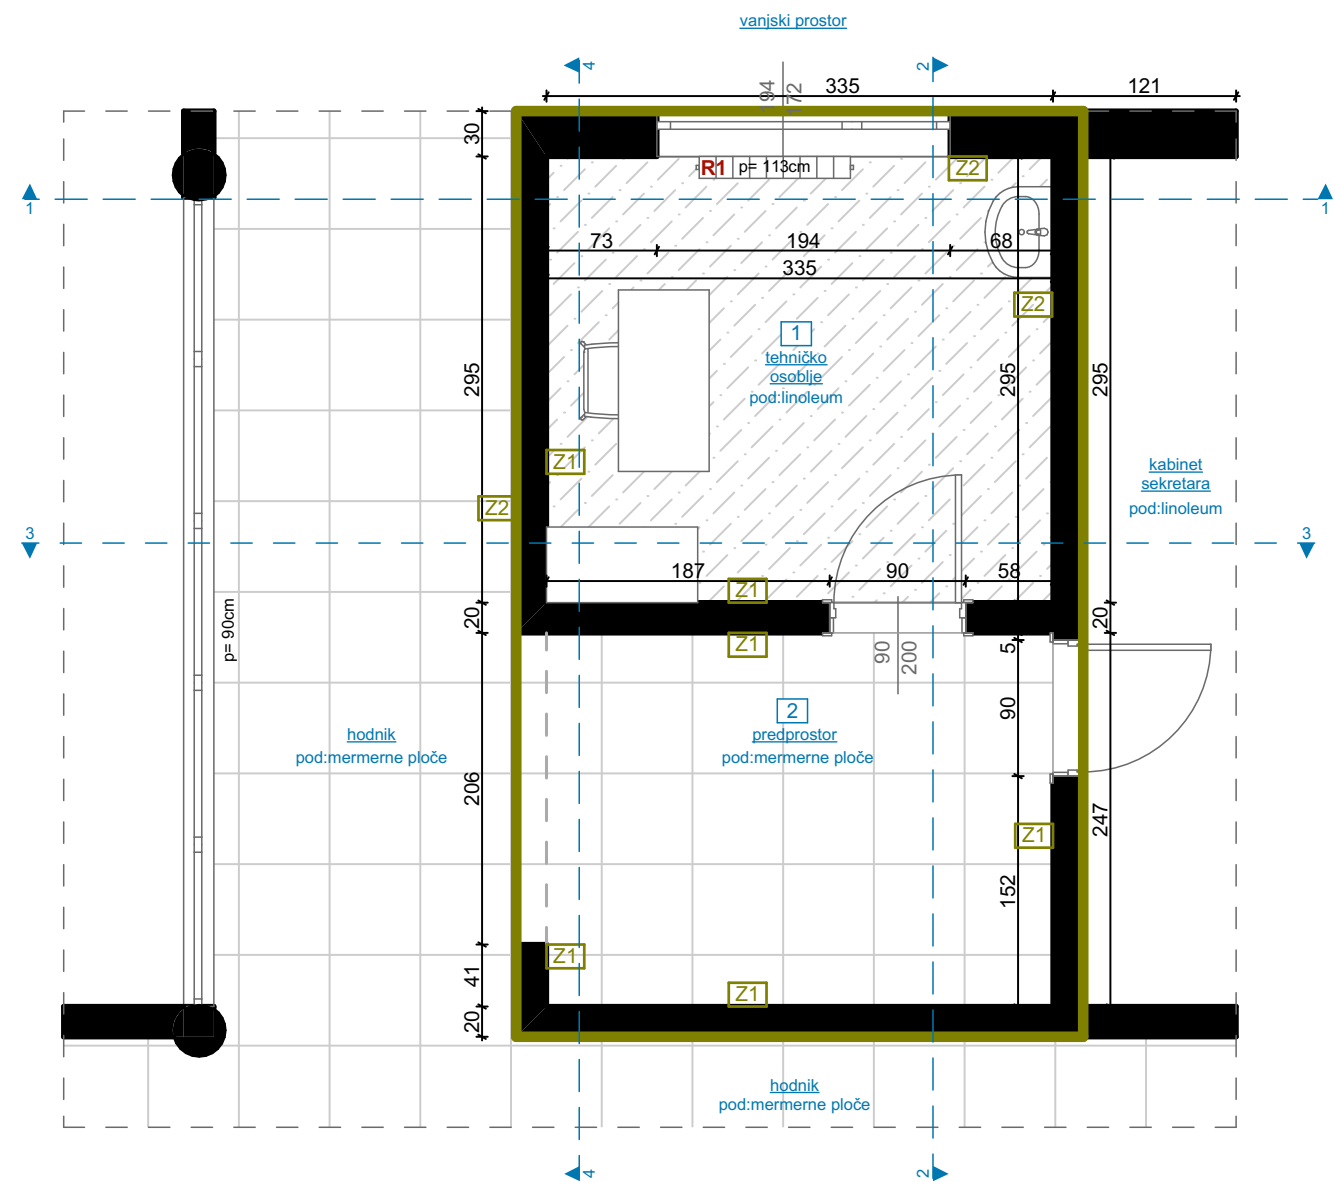

OSNOVA POSTOJEĆEG STANJA, R=1:50

LEGENDA - PROSTORIJE

br	naziv prostorije	obrada poda	obrada zida	obrada plafona	m ²
1	tehničko osoblje	linoleum	disperzija/keramika	disperzija	9,88
2	predprostor	mermerne ploče	disperzija	disperzija	/


LEGENDA - OZNAKE

R1	Radijator dim. 50x100cm	Z1	postojeći zid (završna obrada - disperzija)	 Dio objekta na kom se vrše intervencije
S1	Nadgradna svjetiljka	Z2	postojeći zid (završna obrada - do h=160cm-keramika / od h=160 do plafona-disperzija)	
S2	Nadgradna svjetiljka			

FOTODOKUMENTACIJA



PROJEKTANT:  "URBI.PRO" d.o.o., Podgorica, ul.Radosava Burića bb, telefon 067/006-012, e-mail urbi.pro@t-com.me PDV: 30/31-14987-7, PIB: 03059847		INVESTITOR: Ministarstvo prosvjete Crne Gore	
Objekat: Stomatološke ambulante u osnovnim i srednjim školama - JU OŠ "Milija Nikčević", Nikšić		Lokacija: Školska 84, Kličevo, Nikšić	
Glavni inženjer: Dušan Džudović, d.i.a.		Vrsta tehničke dokumentacije: GLAVNI PROJEKAT	
Odgovorni inženjer: Dušan Džudović, d.i.a.		Dio tehničke dokumentacije: ARHITEKTURA	
Saradnici: Maja Marvučić, spec.sci.arch. Nikola Bulatović MSc arh. Milena Lukić MSc arh.		Prilog: Osnova prostorije namijenjene funkciji ambulance POSTOJEĆE STANJE	RAZMJERA: Broj priloga: A.01. Broj strane:
Datum izrade i M.P. Februar, 2023.		Datum revizije i M.P.	

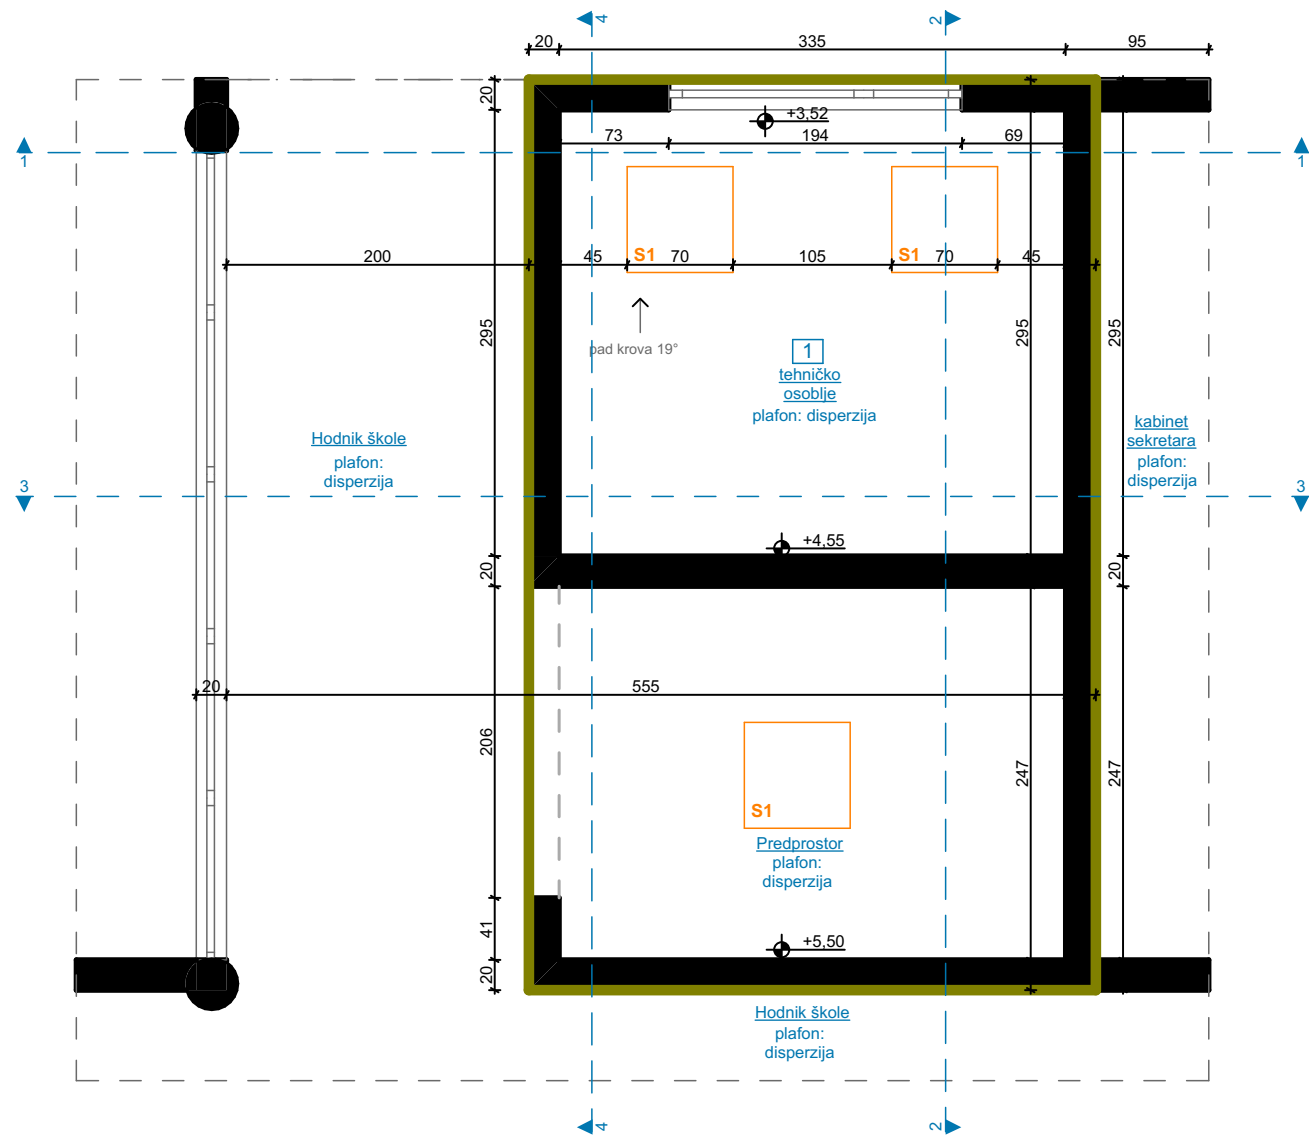


OSNOVA PLAFONA / POSTOJEĆE STANJE, R=1:50

LEGENDA - OZNAKE


- S1** Nadgradna svjetiljka
- +3.52** Visinska kota
- Dio objekta na kom se vrše intervencije

FOTODOKUMENTACIJA

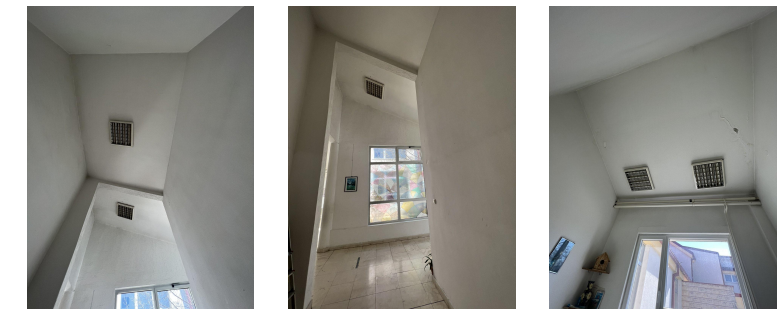


PROJEKTANT:  Društvo sa ograničenom odgovornošću Podgorica		INVESTITOR: Ministarstvo prosvjete Crne Gore	
Objekat: Stomatološke ambulante u osnovnim i srednjim školama - JU OŠ "Miliša Nikčević", Nikšić		Lokacija: Školska 84, Kličevo, Nikšić	
Glavni inženjer: Dušan Džudović, d.i.a.		Vrsta tehničke dokumentacije: GLAVNI PROJEKAT	
Odgovorni inženjer: Dušan Džudović, d.i.a.		Dio tehničke dokumentacije: ARHITEKTURA	
Saradnici: Maja Marvučić, spec.sci.arch. Nikola Bulatović MSc arh. Milena Lukić MSc arh.		Prilog: Osnova plafona POSTOJEĆE STANJE	RAZMJERA: R1:50
Datum izrade i M.P. Februar, 2023.		Broj priloga: A.02.	Broj strane:
Datum revizije i M.P. 		Datum revizije i M.P. 	


IZGLED 1-1 Završna obrada - disperzija ; keramika do visine h=160cm/
disperzija od visine h=160cm do plafona

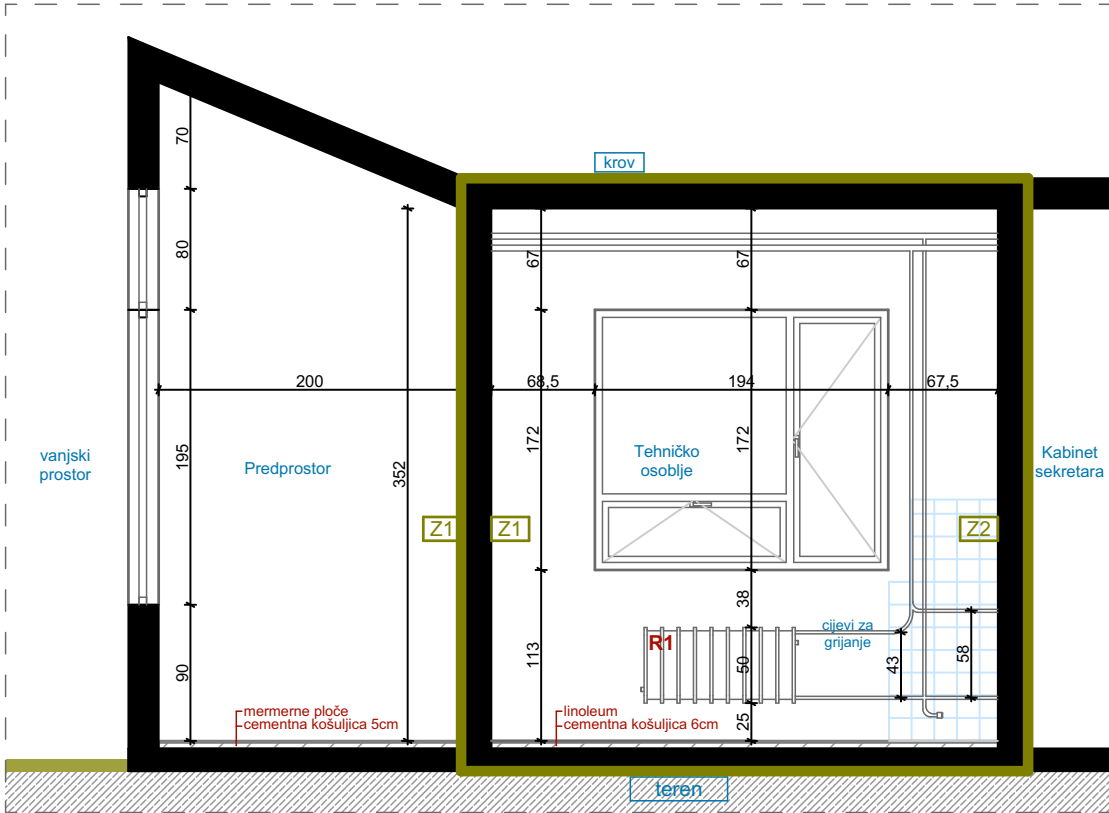

IZGLED 2-2 Završna obrada - disperzija ; keramika do visine h=160cm/
disperzija od visine h=160cm do plafona

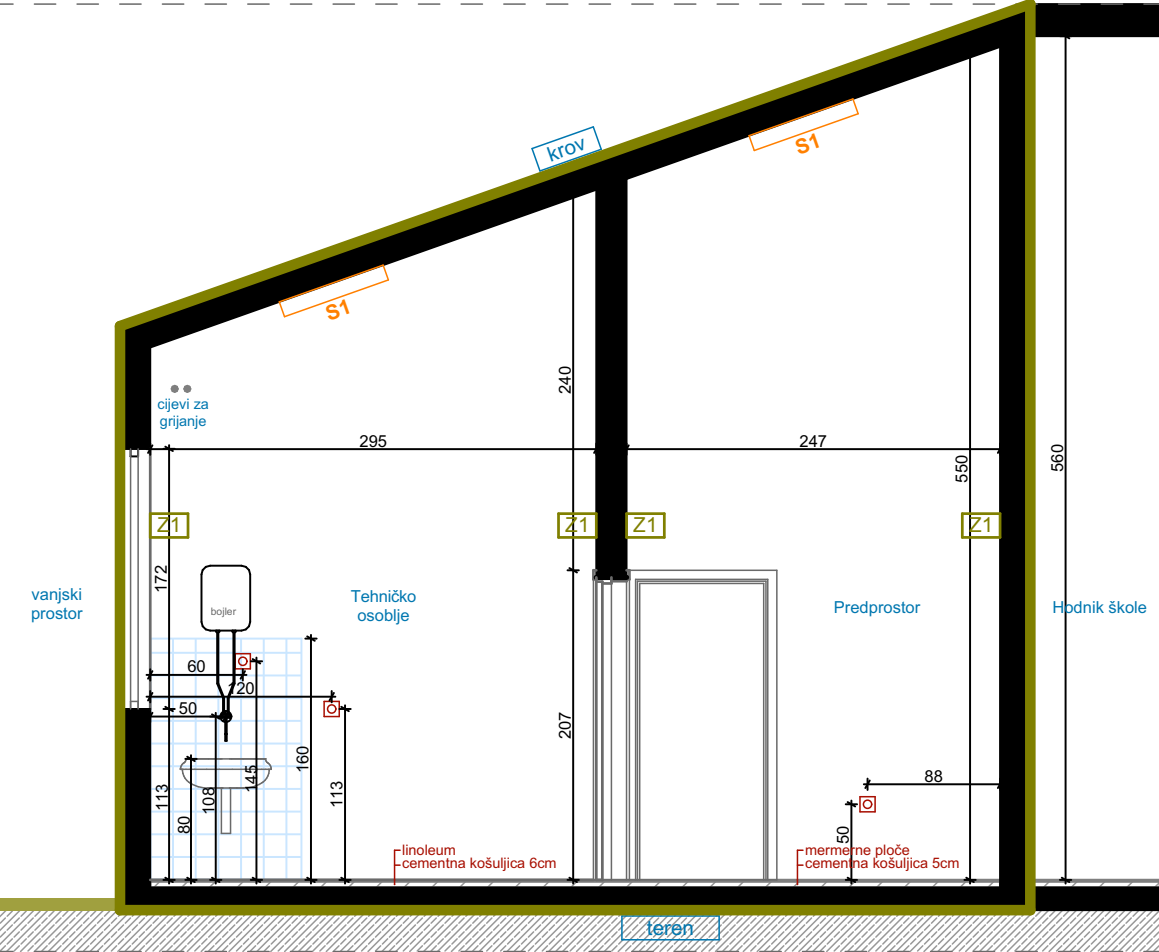

IZGLED 3-3 Završna obrada - disperzija

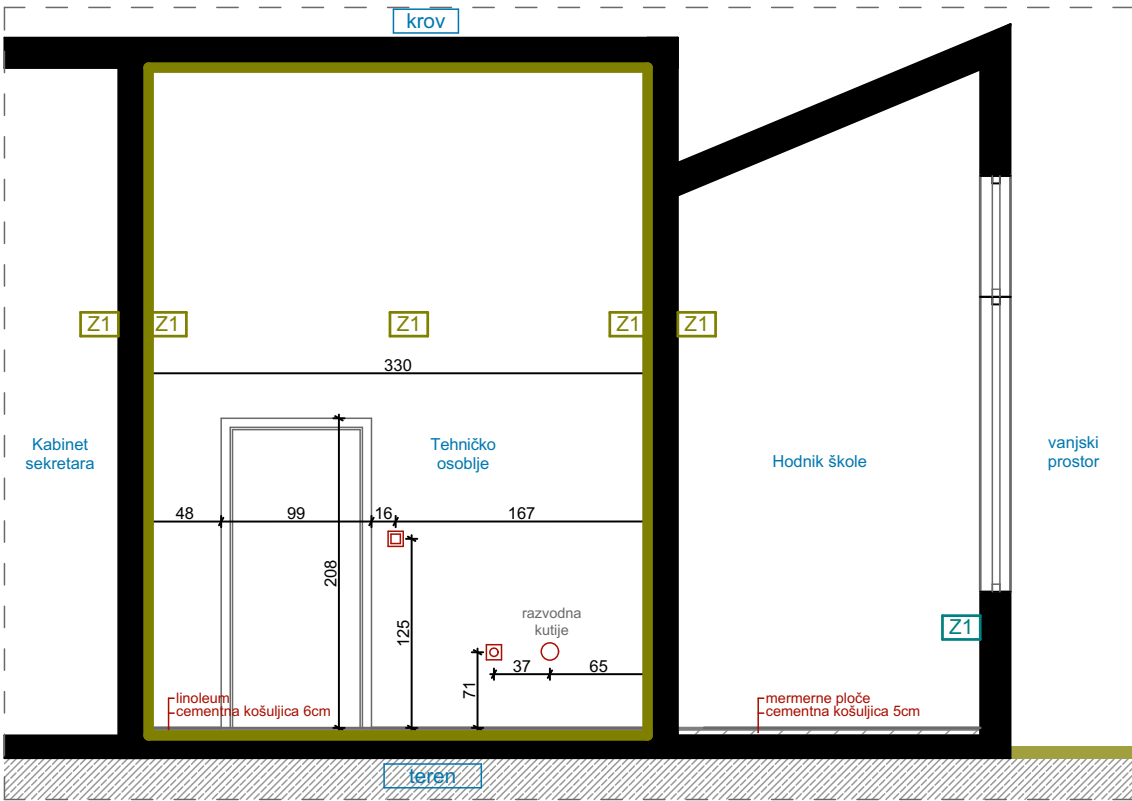

IZGLED 4-4 Završna obrada - disperzija



IZGLEDI ZIDOVA / POSTOJEĆE STANJE, R=1:50

LEGENDA - OZNAKE

- S1

Nadgradna svjetiljka
- Dvofazna utičnica

Trofazna utičnica

R1


Radijator
- Z1

postojeći zid
(završna obrada - disperzija)
- Z2

postojeći zid
(završna obrada - do h=
160cm-keramika / od h=1,60
do plafona-disperzija)
- Dio objekta na kom se
vrše intervencije

FOTODOKUMENTACIJA

PROJEKTANT:  "URBI.PRO" d.o.o., Podgorica, ul.Radosava Burića bb, telefon 067/006-012, e-mail urbi.pro@t-com.me PDV: 30/31-14987-7, PIB: 03059847	INVESTITOR: Ministarstvo prosvjete Crne Gore		
Objekat: Stomatološke ambulante u osnovnim i srednjim školama - JU OŠ "Milija Nikčević", Nikšić	Lokacija: Školska 84, Kličevo, Nikšić		
Glavni inženjer: Dušan Džudović, d.i.a.	Vrsta tehničke dokumentacije: GLAVNI PROJEKAT		
Odgovorni inženjer: Dušan Džudović, d.i.a.	Dio tehničke dokumentacije: ARHITEKTURA		RAZMJERA: R1:50
Saradnici: Maja Marvučić, spec.sci.arch. Nikola Bulatović MSc arh. Milena Lukić MSc arh.	Prilog: Izgledi zidova POSTOJEĆE STANJE	Broj priloga: A.03.	Broj strane:
Datum izrade i M.P. Februar, 2023.	Datum revizije i M.P.		

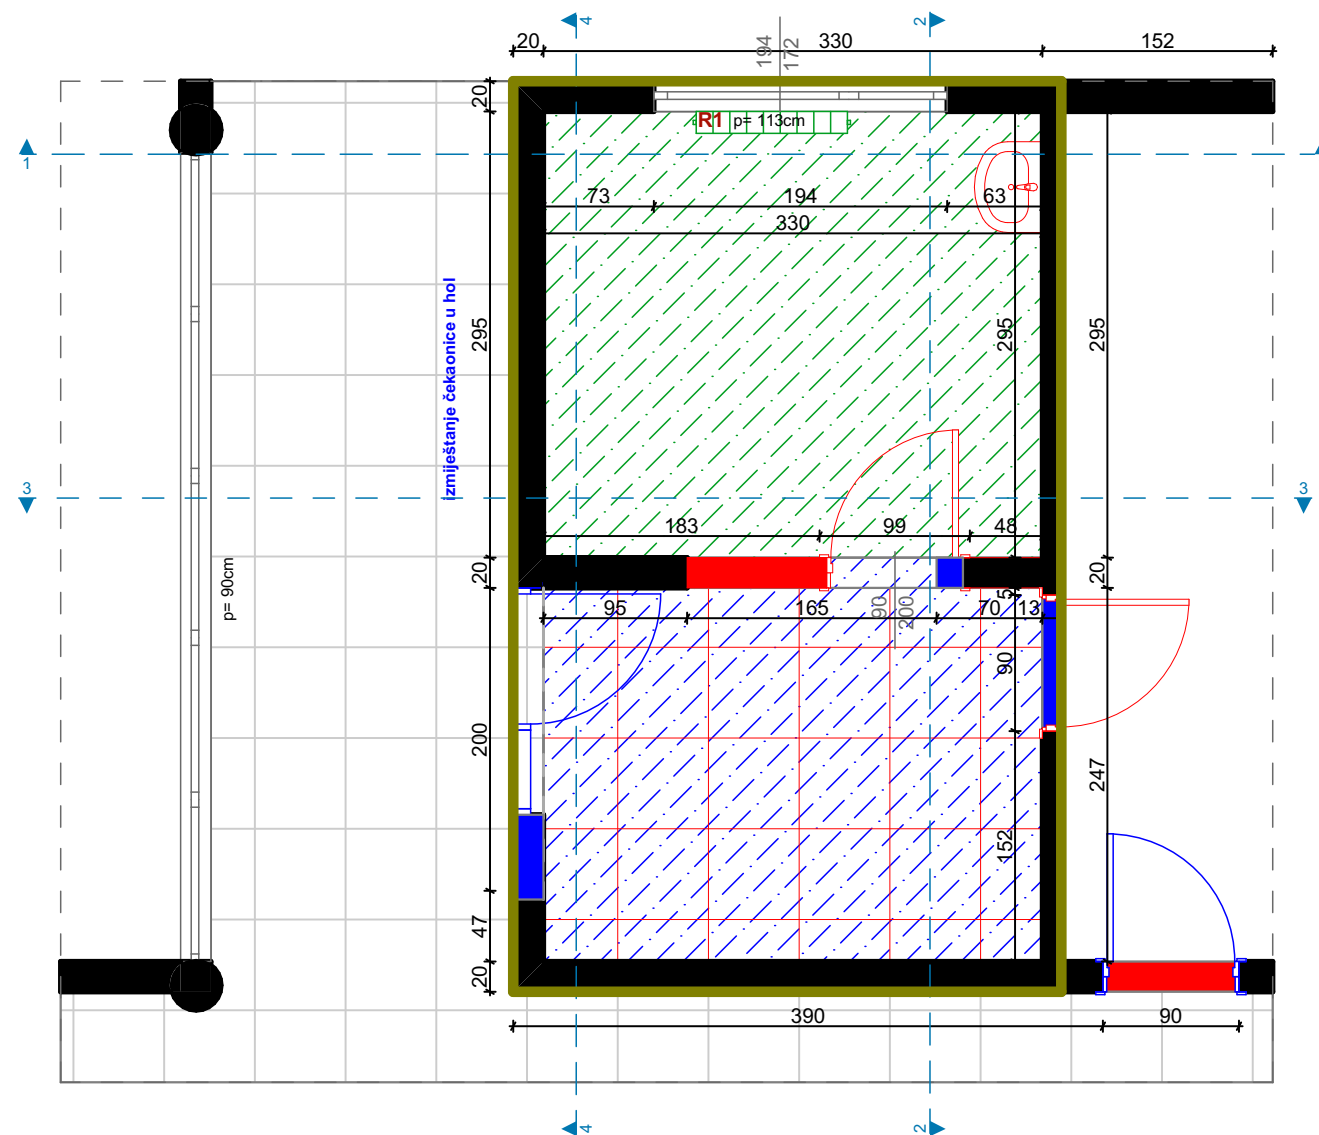

PLAN INTERVENCIJA, R=1:50

LEGENDA - PROSTORIJE


br	naziv prostorije	obrada poda	obrada zida	obrada plafona	m ²
1	tehničko osoblje	linoleum	disperzija/keramika	disperzija	9,73
2	predprostor	kamene ploče	disperzija	disperzija	/

LEGENDA INTERVENCIJA


- ruši se
- planira se
- uklanjanje postojećeg poda (kamene ploče)
- postavljanje novog poda (pvc)
- uklanjanje postojećeg i postavljanje novog poda (pvc)
- demontaža i ponovno montiranje radijatora
- demontaža bravarije
- ugradnja nove bravarije

PROJEKTANT:  "URBI.PRO" d.o.o., Podgorica, ul.Radosava Burića bb, telefon 067/006-012, e-mail urbi.pro@t-com.me PDV: 30/31-14987-7, PIB: 03059847		INVESTITOR: Ministarstvo prosvjete Crne Gore	
Objekat: Stomatološke ambulante u osnovnim i srednjim školama - JU OŠ "Milija Nikčević", Nikšić		Lokacija: Školska 84, Kličevo, Nikšić	
Glavni inženjer: Dušan Džudović, d.i.a.		Vrsta tehničke dokumentacije: GLAVNI PROJEKAT	
Odgovorni inženjer: Dušan Džudović, d.i.a.		Dio tehničke dokumentacije: ARHITEKTURA	
Saradnici: Maja Marvučić, spec.sci.arch. Nikola Bulatović MSc arh. Milena Lukić MSc arh.		Prilog: Osnova prostorije namijenjene funkciji ambulante PLAN INTERVENCIJA	RAZMJERA: R1:50
Datum izrade i M.P. Februar, 2023.		Datum revizije i M.P.	


IZGLED 1-1 Završna obrada - disperzija ; keramika do visine h=160cm/
disperzija od visine h=160cm do plafona

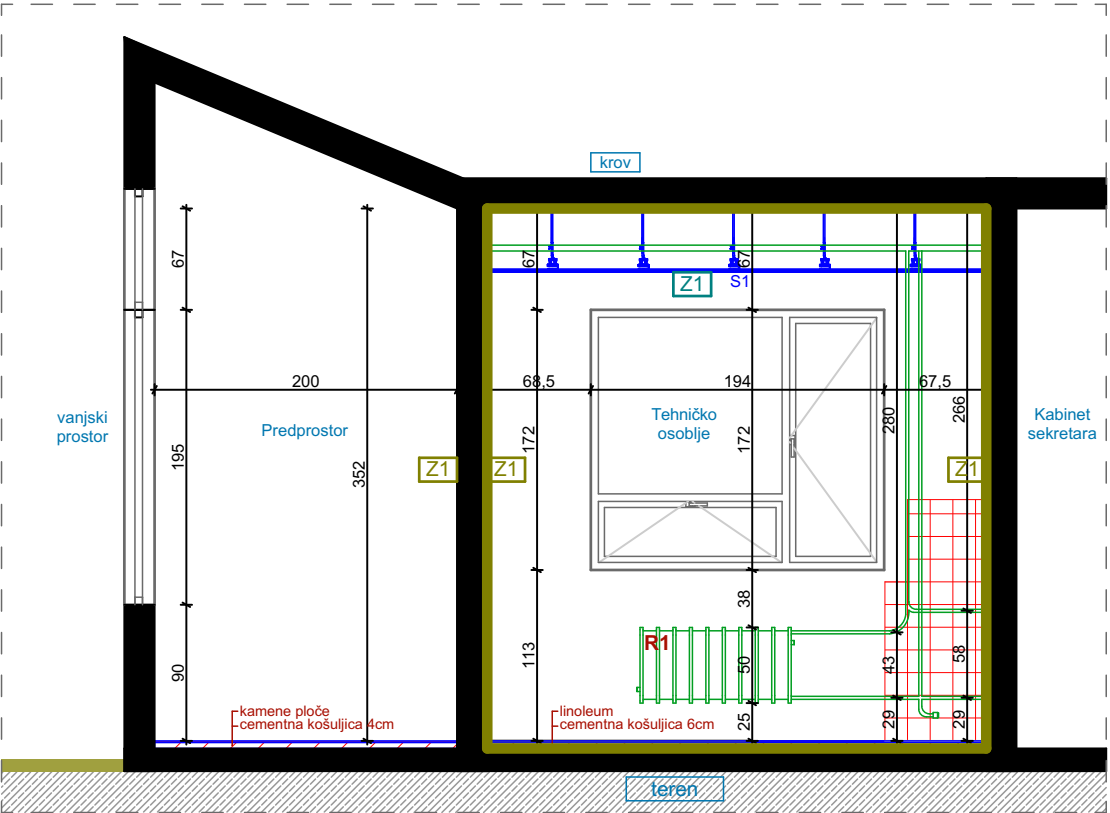

IZGLED 3-3 Završna obrada - disperzija

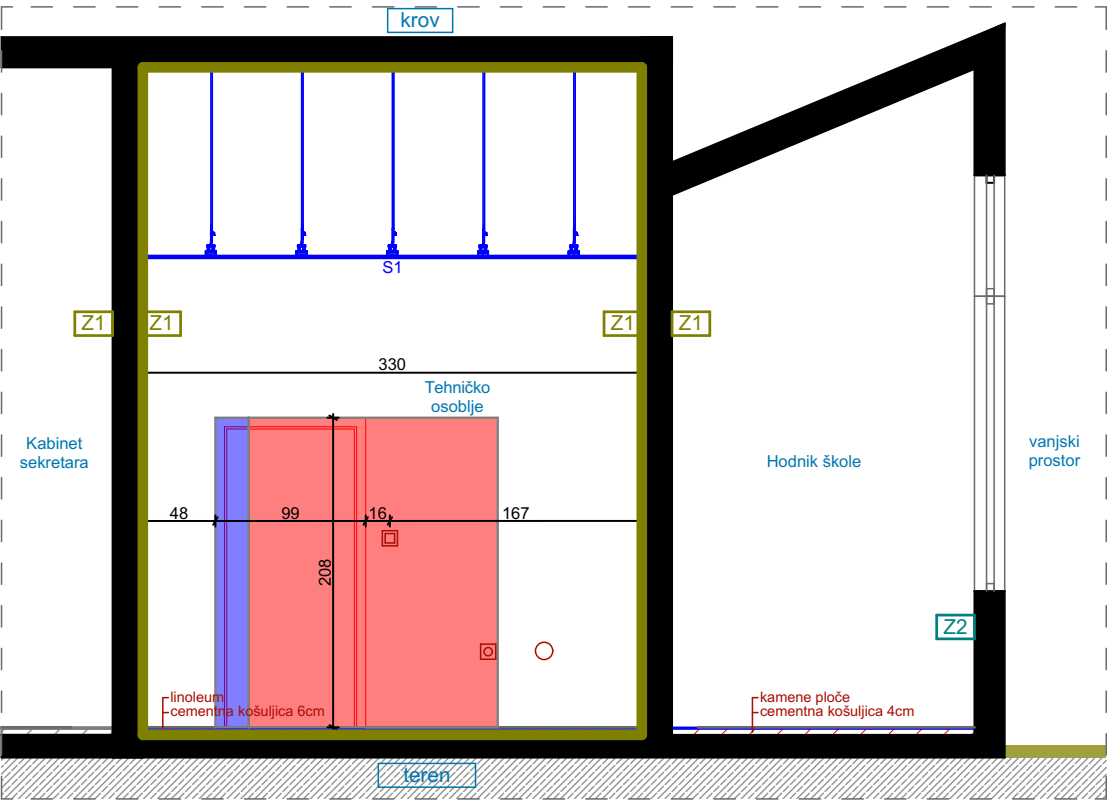

IZGLED 2-2 Završna obrada - disperzija ; keramika do visine h=160cm/
disperzija od visine h=160cm do plafona

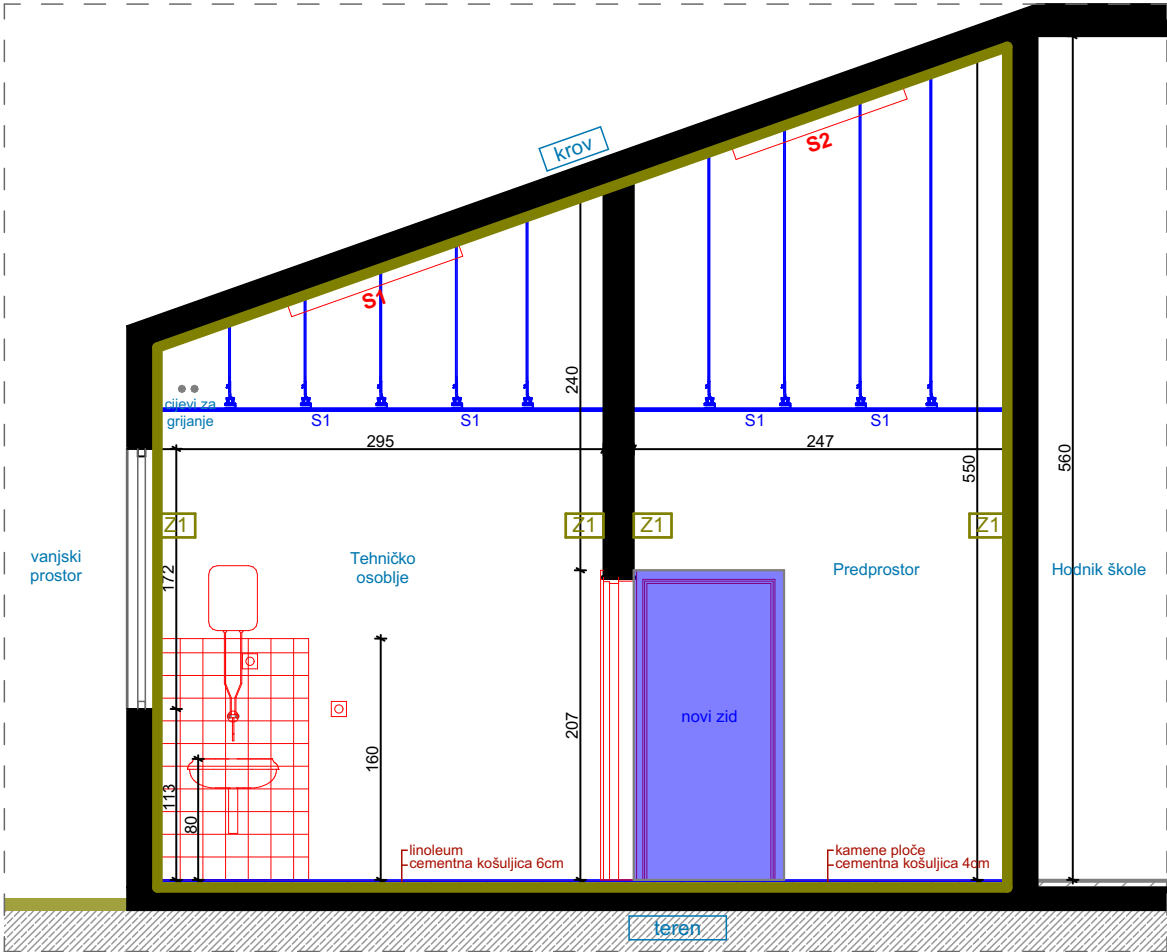

IZGLED 4-4 Završna obrada - disperzija



IZGLEDI ZIDOVA / POSTOJEĆE STANJE, R=1:50

LEGENDA - OZNAKE

- S1

Nadgradna svjetiljka
- S1

Nova ugradna svjetiljka
- R1

Radijator
- Z1

postojeći zid
(završna obrada - disperzija)
- Z2


postojeći zid
(završna obrada - do h=
160cm-keramika/ od h=160 do
plafona-disperzija)
- Dio objekta na kom se
vrše intervencije

LEGENDA INTERVENCIJA

- novoplanirano
- uklanjanje
- zamjena postojećih slojeva poda novim
- uklanjanje postojeće zidne keramike
- demontaža, farbanje i ponovno montiranje postojećih radijatora
- postavljanje spušenog monolitnog plafona

PROJEKTANT: URBI.PRO Održivo sa ograničenom odgovornošću POSREDOVANJE "URBI.PRO" d.o.o., Podgorica, ul.Radosava Burića bb, telefon 067/006-012, e-mail urbi.pro@t-com.me PDV: 30/31-14987-7, PIB: 03059847	INVESTITOR: Ministarstvo prosvjete Crne Gore		
Objekat: Stomatološke ambulante u osnovnim i srednjim školama - JU OŠ "Milija Nikčević", Nikšić	Lokacija: Školska 84, Kličevo, Nikšić		
Glavni inženjer: Dušan Džudović, d.i.a.	Vrsta tehničke dokumentacije: GLAVNI PROJEKAT		
Odgovorni inženjer: Dušan Džudović, d.i.a.	Dio tehničke dokumentacije: ARHITEKTURA		RAZMJERA: R1:50
Saradnici: Maja Marvučić, spec.sci.arch. Nikola Bulatović MSc arh. Milena Lukić MSc arh.	Prilog: Izgledi zidova PLAN INTERVENCIJA	Broj priloga: B.02.	Broj strane:
Datum izrade i M.P. Februar, 2023.	Datum revizije i M.P.		

C- PLANIRANO STANJE

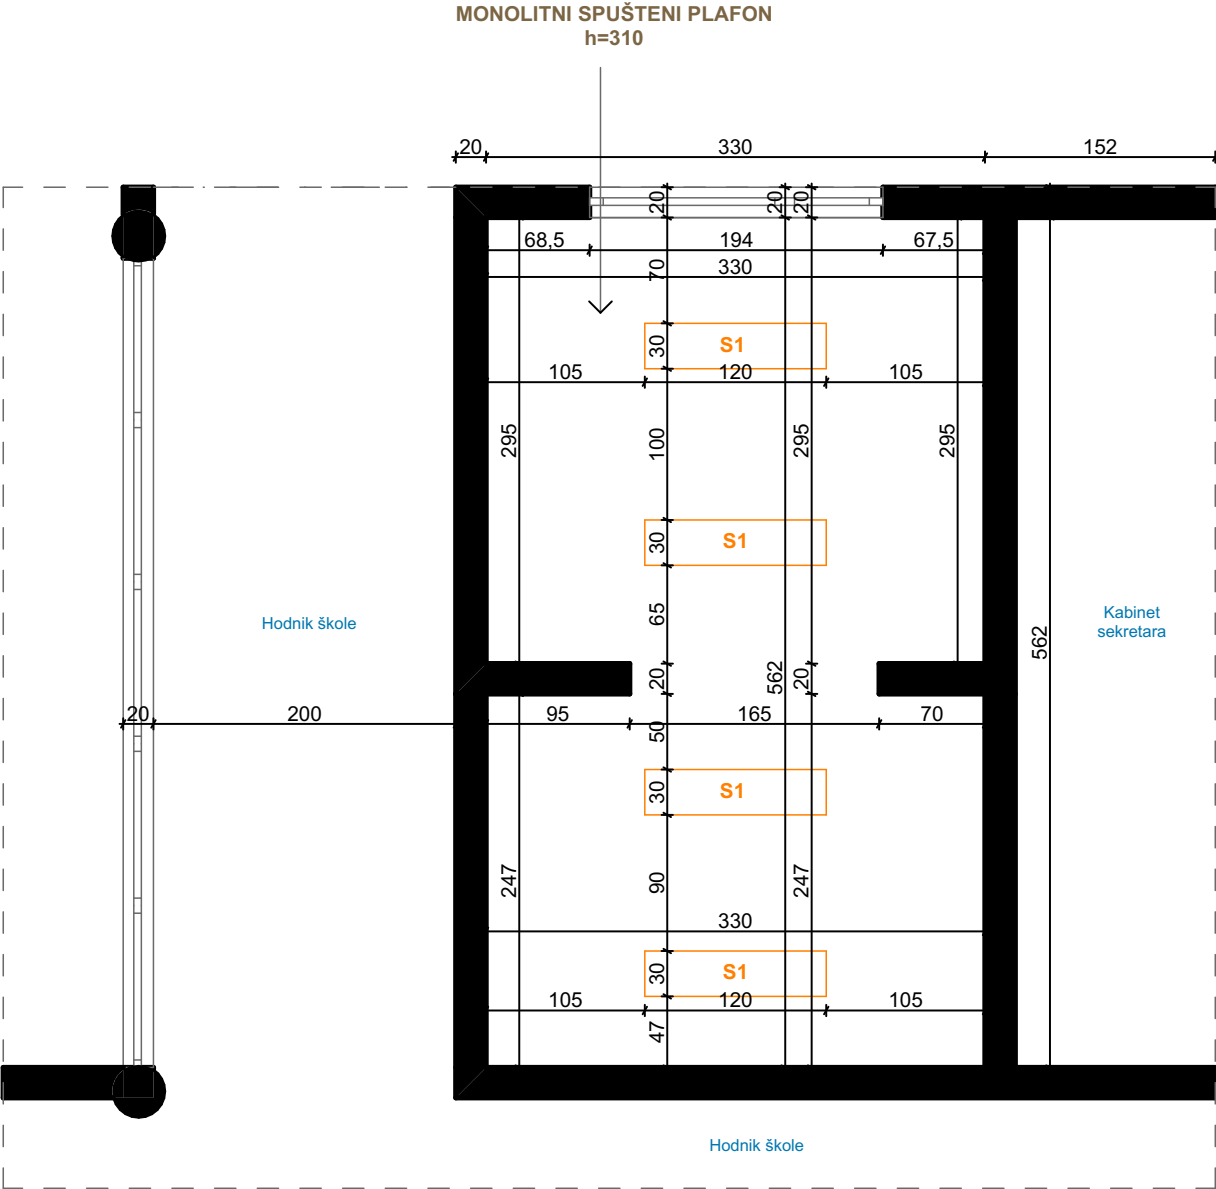

OSNOVA PLAFONA, R=1:50

LEGENDA - PROSTORIJE

br	naziv prostorije	obrada poda	obrada zida	obrada plafona	m ²
1	ordinacija	pvc	disperzija / pvc tapeta	disperzija	18,48

LEGENDA - OZNAKE

S1 Ugradna svjetiljka dim. 120x30x6cm (DxŠxV)

PROJEKTANT:



"URBI.PRO" d.o.o., Podgorica,
ul.Radosava Burića bb, telefon 067/006-012,
e-mail urbi.pro@t-com.me
PDV: 30/31-14987-7, PIB: 03059847

INVESTITOR:

Ministarstvo prosvjete Crne Gore

Objekat:

Stomatološke ambulante u osnovnim i srednjim školama -
JU OŠ "Milija Nikčević", Nikšić

Lokacija:

Školska 84, Kličevo, Nikšić

Glavni inženjer:

Dušan Džudović, d.i.a.

Vrsta tehničke dokumentacije:

GLAVNI PROJEKAT

Odgovorni inženjer:

Dušan Džudović, d.i.a.

Dio tehničke dokumentacije:

ARHITEKTURA

RAZMJERA:

R1:50

Saradnici:

Maja Marvučić, spec.sci.arch.
Nikola Bulatović MSc arh.
Milena Lukić MSc arh.

Prilog:

Osnova plafona
PLANIRANO STANJE

Broj priloga:

C.02.


Broj strane:

Datum izrade i M.P.

Februar, 2023.

Datum revizije i M.P.


Naziv:	Šema unutrašnjih otvora	Oznaka pozicije:	1	
Konstrukcija:	Aluminijumski profili	Smjer otvaranja:	lijevo	desno
Boja / završna obrada:	Plastifikacija u RAL-u 7047		1	
Ispuna:	Pjeskareno pamplex staklo (4.4.1. mm)	Ukupno:	1 kom	
Mjere /cm/:	150x210cm			

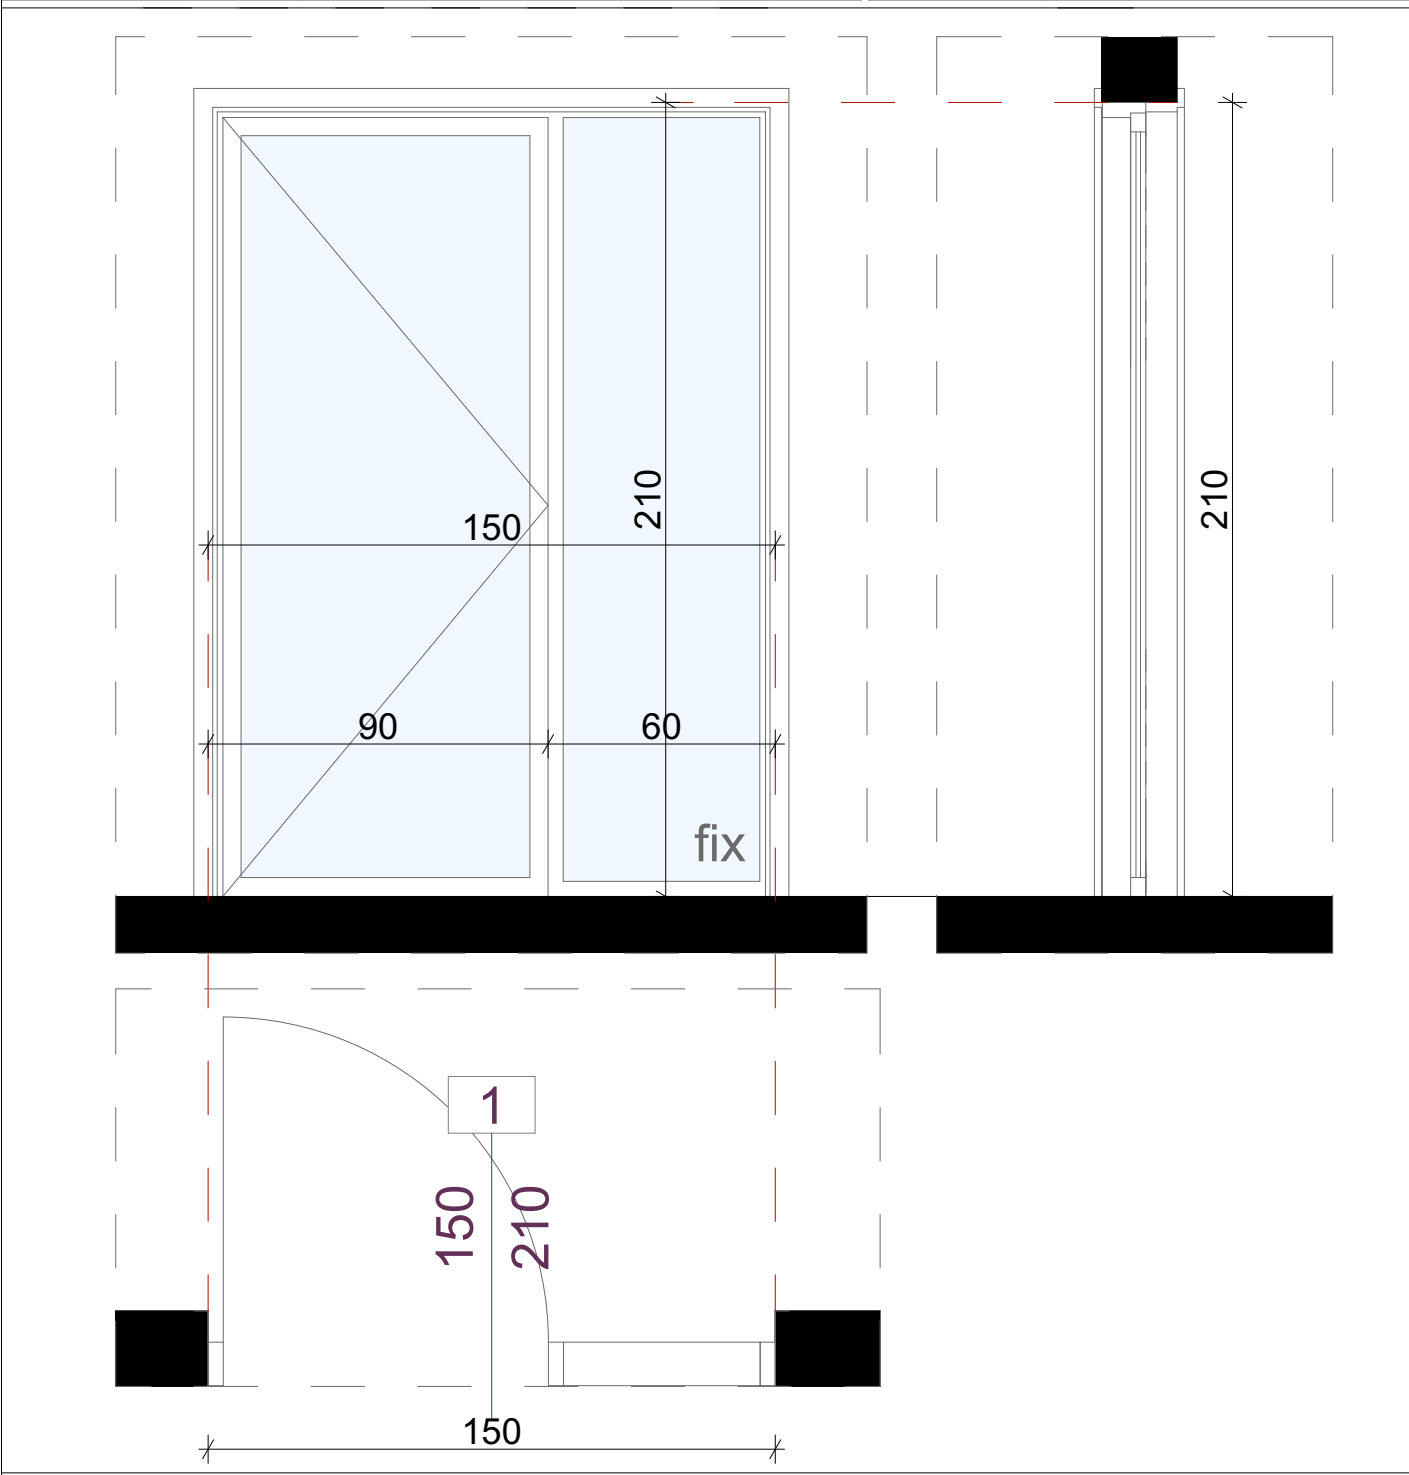

- Opis:**
- Unutrašnja jednokrilna vrata sa fiksom dim. 150 x 210cm.
 - Vrata su od ekstrudiranih AL profila bez termoprekida , sa ispunom stakla pjeskareno pamplex sigurnosno(4.4.1 mm).
 - Ram vrata je sa štelujućim pervajzom koji se prilagođava debljini zida.
 - Boja aluminijumske bravarije je RAL 7016.
 - Vrata snabdjeti šarkama i kvakom u metalik sivoj boji, kao i dihtung gumom na vezi krila sa štokom.
 - Ugraditi bravu sa uloškom i cilindrom i tri ključa.
 - Na vratima postaviti metalnu pločicu sa ugraviranim natpisom "Stomatološka ordinacija". Dimenzije pločice su 30x20cm(dxv)

Šeme su crtane gledano sa spoljašnje strane. Mjere su u centimetrima. Mjere provjeriti na licu mesta.	LIST BR. C.04.01.	NAZIV: Šeme unutrašnjih otvora
	DATUM: Februar, 2023.	PROJEKAT: Stomatološke ambulate u osnovnim i srednjim školama - JU OŠ "Milija Nikčević", Nikšić
	RAZMJERA: R=1:20	LOKACIJA: Školska 84, Kličevo, Nikšić


Naziv:	Šema unutrašnjih otvora	Oznaka pozicije:	2	
Konstrukcija:	Drvo	Smjer otvaranja:	lijevo	desno
Boja / završna obrada:	Tekstura hrastovog drveta		1	
Ispuna:	MDF ploča	Ukupno:	1 kom	
Mjere /cm/:	90x210cm			

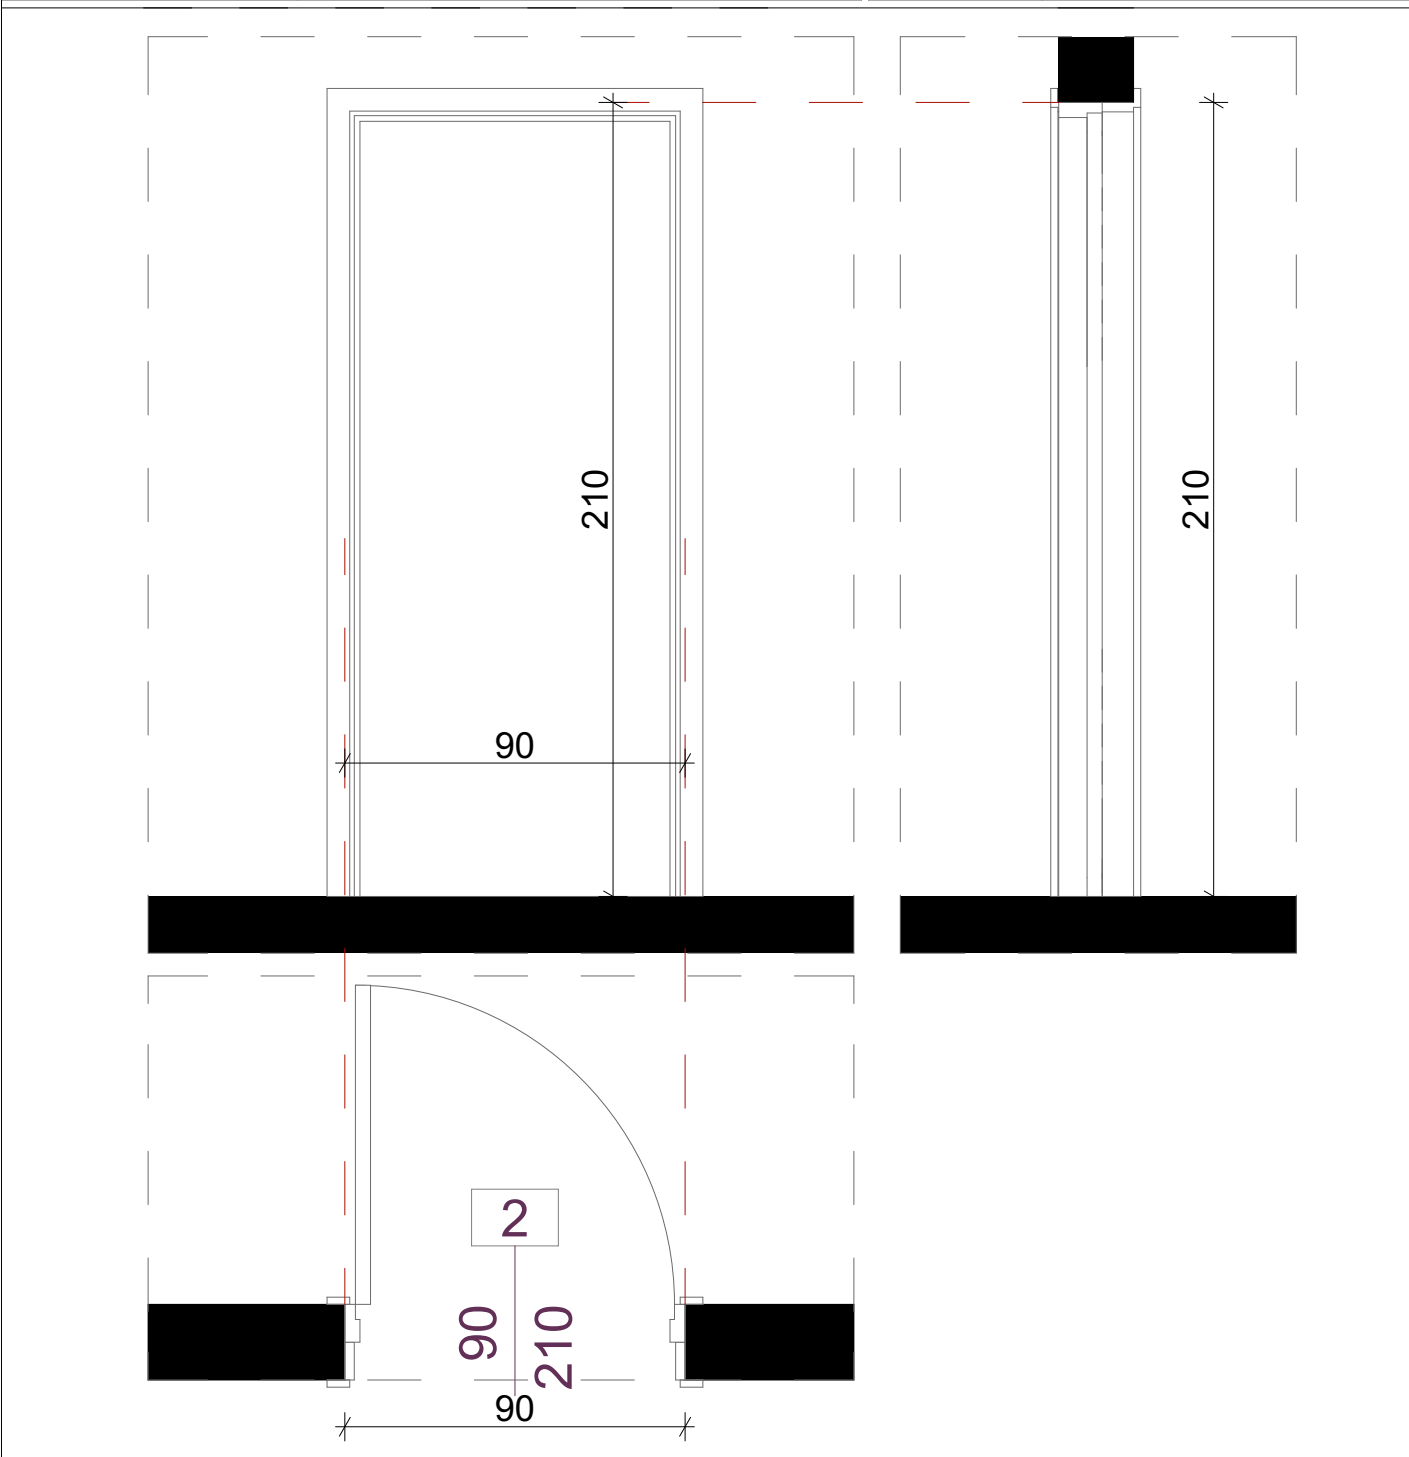

- Opis:**
- Unutrašnja jednokrnlna vrata dim. 90 x 210cm.
 - Vrata su od drvenog štoka i drvenog krila sa sendvič ispunom od MDF ploča, sirove iverice i plute ukupne debljine d=65mm, sa drvnim pragom i jednim spuštajućim pragom.
 - Vrata imaju zvučnu izolaciju od min 35 dB.
 - Ram vrata je sa štelujućim pervajzom koji se prilagođava debljini zida.
 - Završna obrada vrata furnir u boji sivog hrasta zaštićen mat lakom.
 - Vrata snabdjeti šarkama i kvakom, kao i dihtung gumom na vezi krila sa štokom. Ugraditi bravu sa uloškom i cilindrom i tri ključa.

Šeme su crtane gledano sa spoljašnje strane. Mjere su u centimetrima. Mjere provjeriti na licu mesta.	LIST BR. C.04.02.	NAZIV: Šeme unutrašnjih otvora
	DATUM: Februar, 2023.	PROJEKAT: Stomatološke ambulate u osnovnim i srednjim školama - JU OŠ "Milija Nikčević", Nikšić
	RAZMJERA: R=1:20	LOKACIJA: Školska 84, Kličevo, Nikšić

PROJEKTANT : "URBI.PRO" d.o.o., Podgorica	OBJEKAT : Stomatološke ambulante u osnovnim i srednjim školama - JU OŠ "Milija Nikčević", Nikšić	INVESTITOR : Ministarstvo prosvjete Crne Gore
	PRILOG: Projekat namještaja i opremanja	

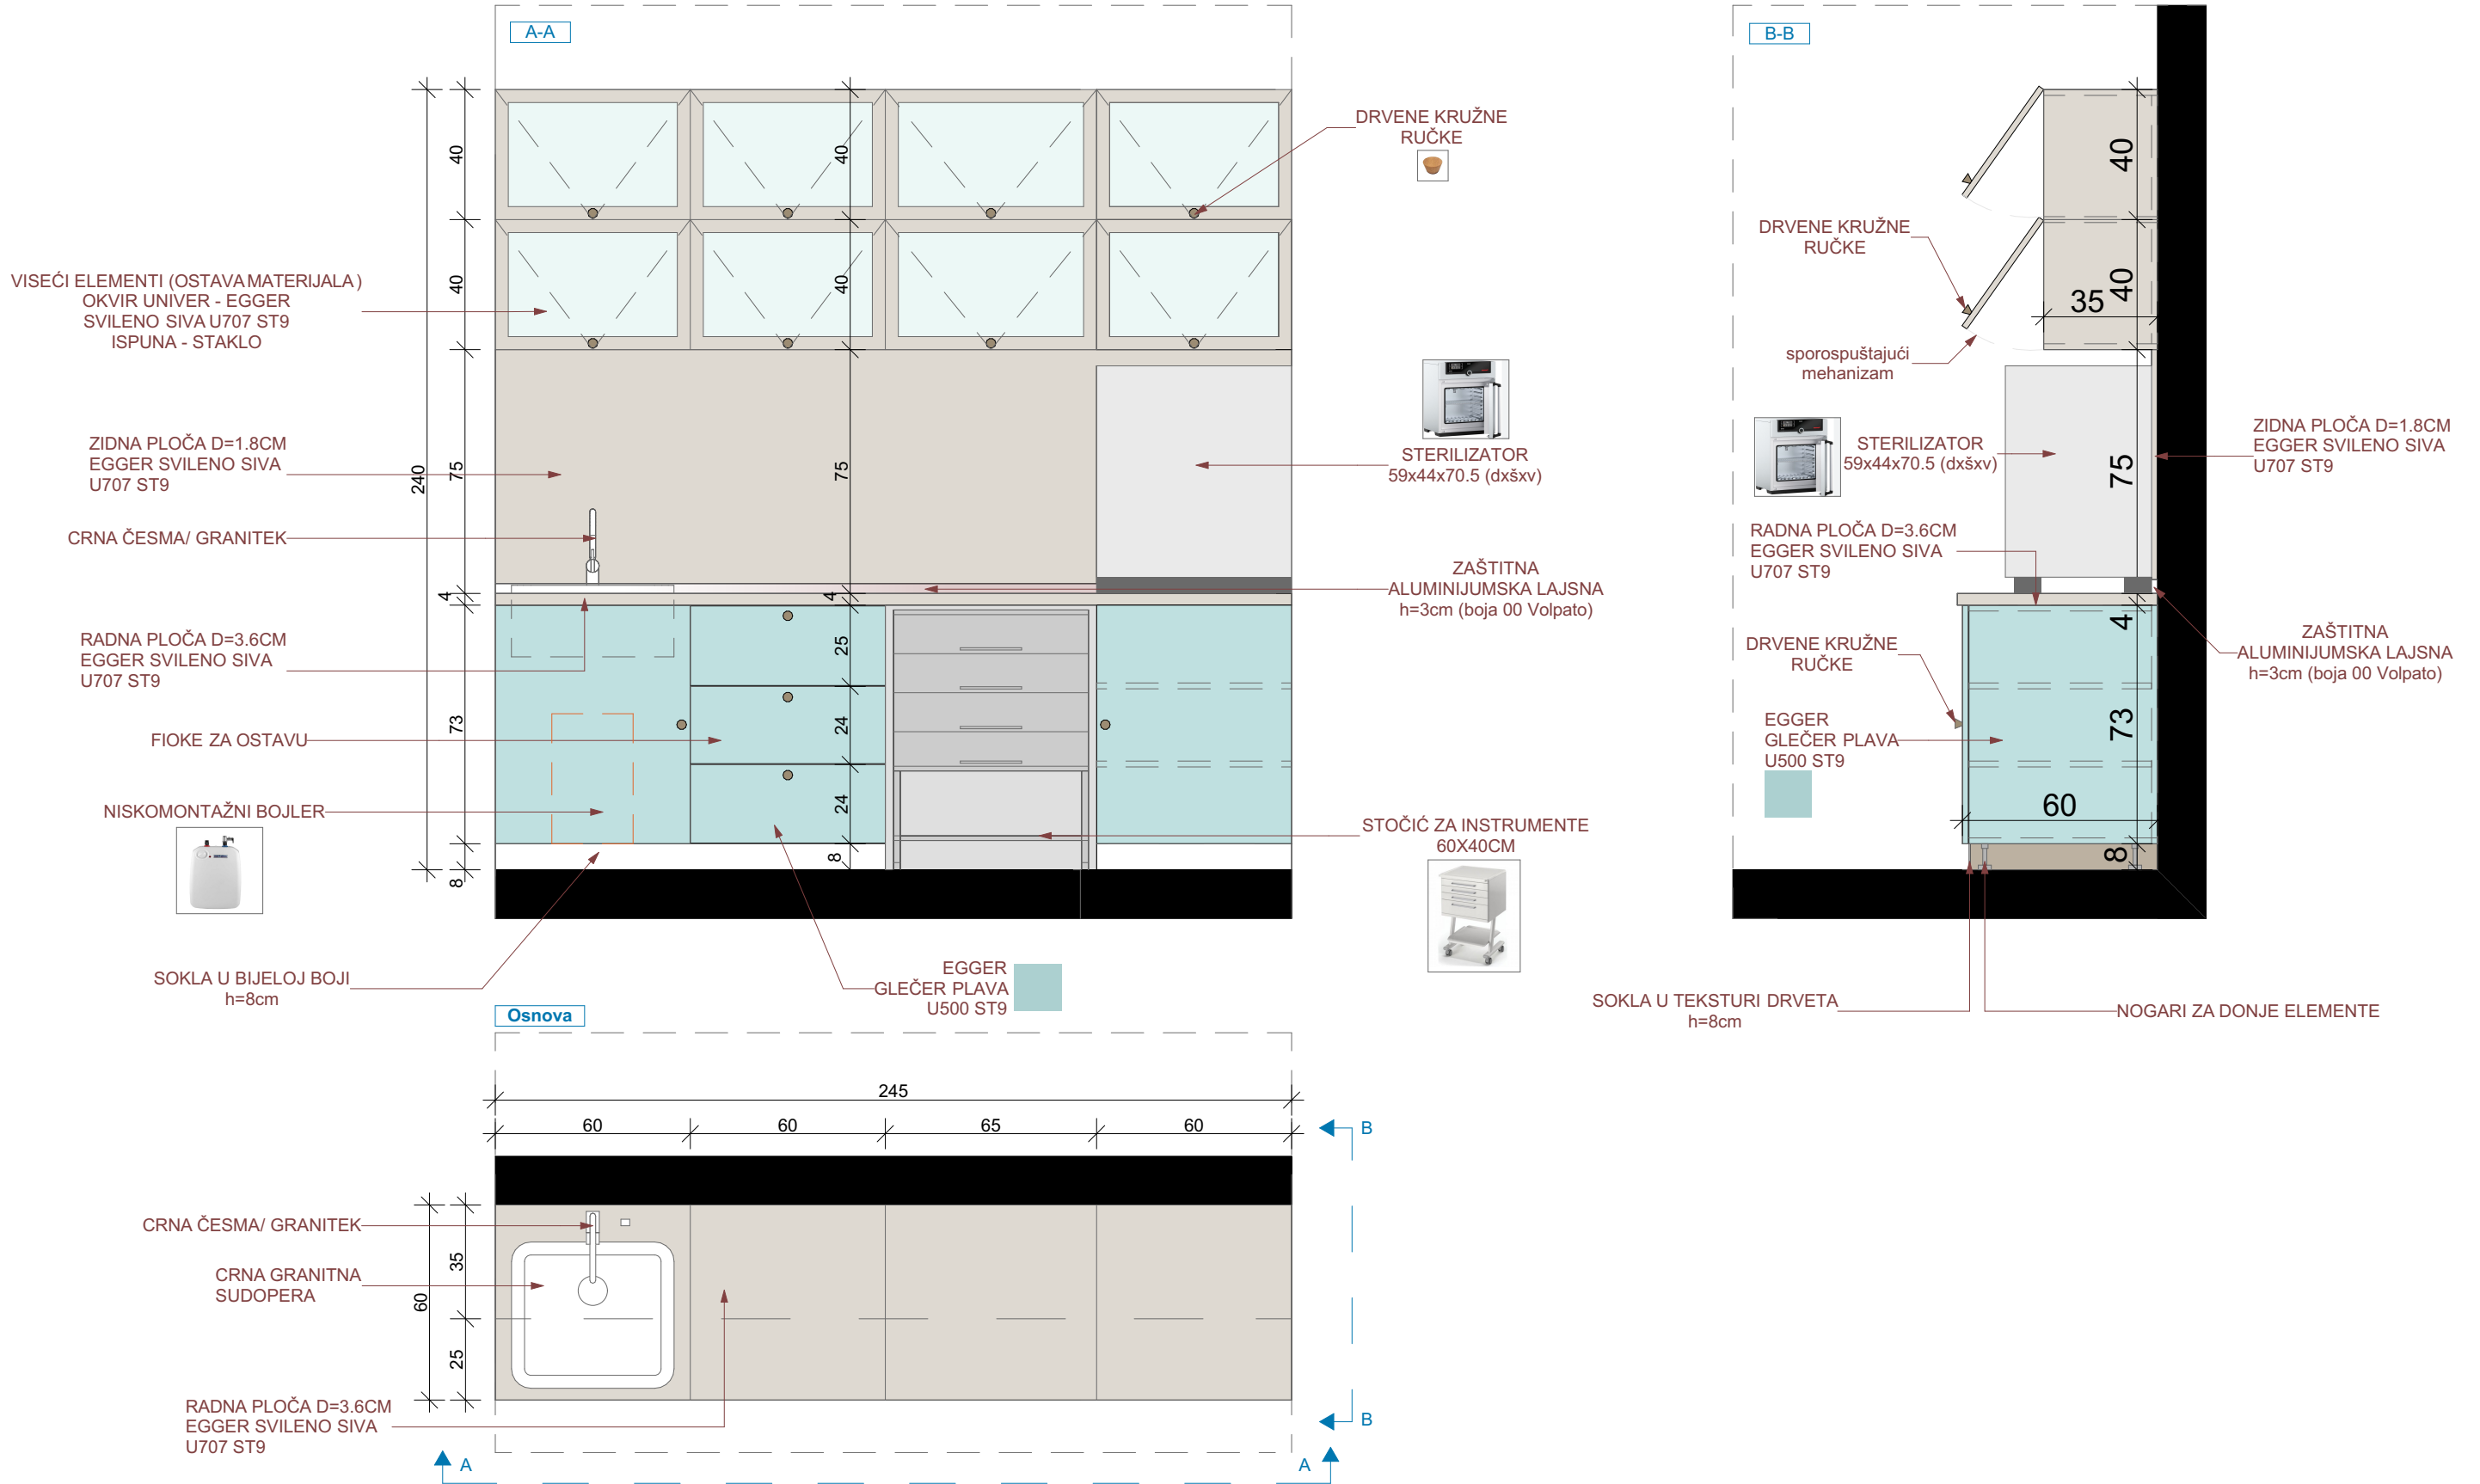

Šema radnih elemenata - Š1

Opis: Nabavka materijala, izrada i montaža radnih elemenata stomatološke ordinacije dim. 245x60x(85+80) - (ŠxDxV). Vizuelno se sastoje od dva dijela.

- Donji dio sačinjavaju sudopera (crna granitna) sa česmom (crna - granitek) - ispod koje je smješten niskomontažni boiler, zatim fioke koje služe kao ostava za dio materijala, otvoreni prostor za smještanje stočića za instrumente. Frontovi i bočni djelovi elemenata su od univera d=18mm u Glečer plavoj boji (EGGER GLEČER U500 ST9). Korpusi su izradjeni od univera u polarno-bijeloj boji (Egger W1300 ST9). Otvaraju se uz pomoć drvenih ručki. Radna ploča je debljine d=3.6cm u EGGER svileno sivoj boji U707 ST9. Iznad radne ploče je zaštitna aluminijumska lajsna h=3cm (boja 00 Volpato). Uz pod, elementi su zatvoreni soklom u teksturi drveta visine h=8cm.
- Između donjih i gornjih elemenata nalazi se zidna ploča od univera d=1.8cm u EGGER svileno sivoj boji U707 ST9. Na radnoj ploči je smješten sterilizator.
- Gornji dio čine elementi za skladištenje materijala, a ispunjena krila je staklo. Debljina okvira oko stakla je 4 cm. Elementi gornje zone uokvireni su univerom 18mm u svileno-sivoj boji (Egger U707 ST9) i imaju otvaranje ka gore, kao na grafičkom prikazu. Sve šarke su sa usporivačima. Korpus je izradjen od univera 18mm (Egger Kendal hrast natur H3170 ST12). Otvaraju se uz pomoć drvenih ručki.

OZNAKA POZICIJE:


Š1

KOMADA: 1

Napomena: Prije izrade pozicije, sve mjere obavezno kontrolisati na licu mjesta. Izvođač je u obavezi da prije izrade pozicija uradi sve radioničke detalje i iste dostavi glavnom projektantu na uvid i saglasnost. Svi materijali i boje po izboru i odobrenju projektanta.

LIST BR:
C-05.01.

PROJEKTANT:	OBJEKAT: Stomatološke ambulante u osnovnim i srednjim školama - JU OŠ "Milija Nikčević", Nikšić	INVESTITOR :
"URBI PRO" d.o.o., Podgorica	PRILOG: Projekat namještaja i opremanja	Ministarstvo prosvjete Crne Gore

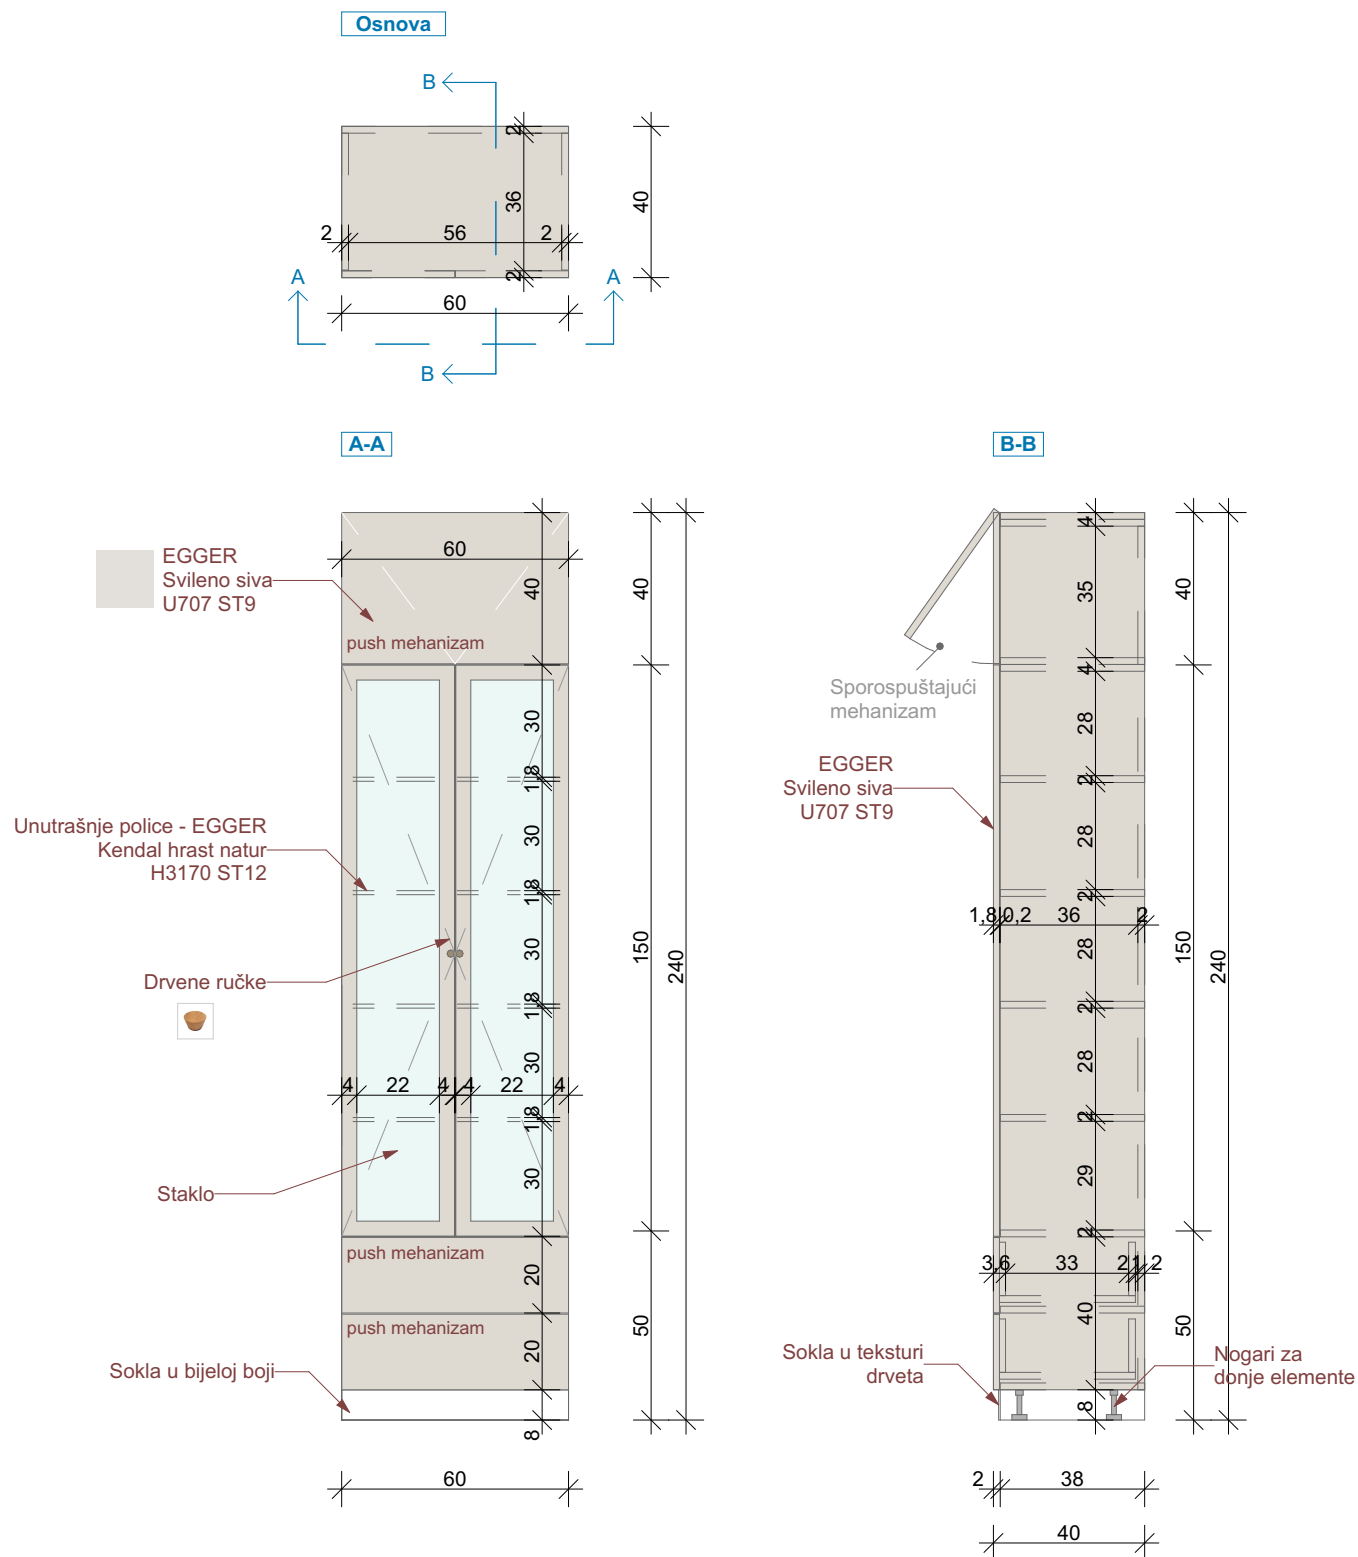

OZNAKA POZICIJE: 03	Vitrina za instrumente	KOMADA: 1
Opis: Nabavka materijala, izrada i montaža vitrine za instrumente zubne ordinacije. Vizuelno se sastoji od tri dijela. Donji dio sačinjavaju dvije fioke sa frontom od univera 18mm u svilenom-sivoj boji (Egger U707 ST9). Korpusi su izradjeni od univera u polarno-bijeloj boji (Egger W1300 ST9). Otvaraju se uz pomoć push mehanizma. Ispuna središnjeg dijela, ujedno i najvećeg je staklo, a uokvireno je univerom 18mm u svilenom-sivoj boji (Egger U707 ST9), debljine okvira 4cm, na kojima su postavljene dvije kružne ručke u teksturi drveta. Korpus središnjeg dijela, tj. police su izradjene od univera 18mm (Egger Kendal hrast natur H3170 ST12) Gornje krilo, takođe izradjeno od univera 18mm u svilenom-sivoj boji (Egger U707 ST9), ima otvaranje ka gore, kao na grafičkom prikazu. Sve šarke su sa usporivačima. Bočne strane su takođe od identičnog materijala. (Egger U707 ST9). Središnji dio služi sa ostavu instrumenata, a gornji i donji dio za ostavu ostalih stvari, arhive ili sl.		
Napomena: Prije izrade pozicije, sve mjere obavezno kontrolisati na licu mjesta. Izvođač je u obavezi da prije izrade pozicija uradi sve radioničke detalje i iste dostavi glavnom projektantu na uvid i saglasnost. Sve materijale i boje po izboru i odobrenju projektanta		LIST BR: C-05.02.

OZNAKA POZICIJE: 05	Radni sto sa pokretnim fiokarom i arhivom	KOMADA: 1
-------------------------------	---	-----------

Opis: Nabavka materijala, izrada i montaža radnog stola sa pokretnim fiokarom kao i gornjih elemenata - arhive.

Sto je sastavljen od nogara (dupli univer 36mm) materijalizacije Egger U707 ST9, sa gumenom zaštitom na dnu. Radna ploča (36mm) je od identičnog materijala. Sve bočne strane su kantovane u istom materijalizaciji.


Pokretni fiokar sadrži dvije fioke, koje su zajedno sa bočnim stranama i gornjom pločom sastavljene od univera 18mm Egger Glečer plava (U500 ST9). Korpusi su izradjeni od univera u polarno-bijeloj boji (Egger W1300 ST9). Sve šarke su sa usporivačima. Fioke se otvaraju uz pomoć kružnih drvenih ručki.

Gornji elementi, koji služe za arhivu, izrađeni su od dva tipa univera 18mm, svilenosivoj boji (Egger U707 ST9), i Glečér plavoj (U500 ST9), postavljeni naizmjenično kao na grafičkom prikazu. Krila se otvaraju prema gore, uz pomoć kružnih drvenih ručki (postavka ručki: donji lijevi ugao za prva dva krila, zatim po sredini, i za desna dva krila ručke su u donjem desnom uglu). Sve šarke su sa usporivačima. Bočne strane su od univera 18mm(Egger U707 ST9).

Napomena: Prije izrade pozicije, sve mjere obavezno kontrolisati na licu mjesta. Izvođač je u obavezi da prije izrade pozicija uradi sve radioničke detalje i iste dostavi glavnom projektantu na uvid i saglasnost. Sve materijale i boje po izboru i odobrenju projektanta


LIST BR:
C-05.03.

PROJEKTANT:	OBJEKAT: Stomatološke ambulante u osnovnim i srednjim školama - JU OŠ "Milija Nikčević", Nikšić	INVESTITOR :
"URBI PRO"d.o.o., Podgorica	PRILOG: Projekat namještaja i opremanja	Ministarstvo prosvjete Crne Gore

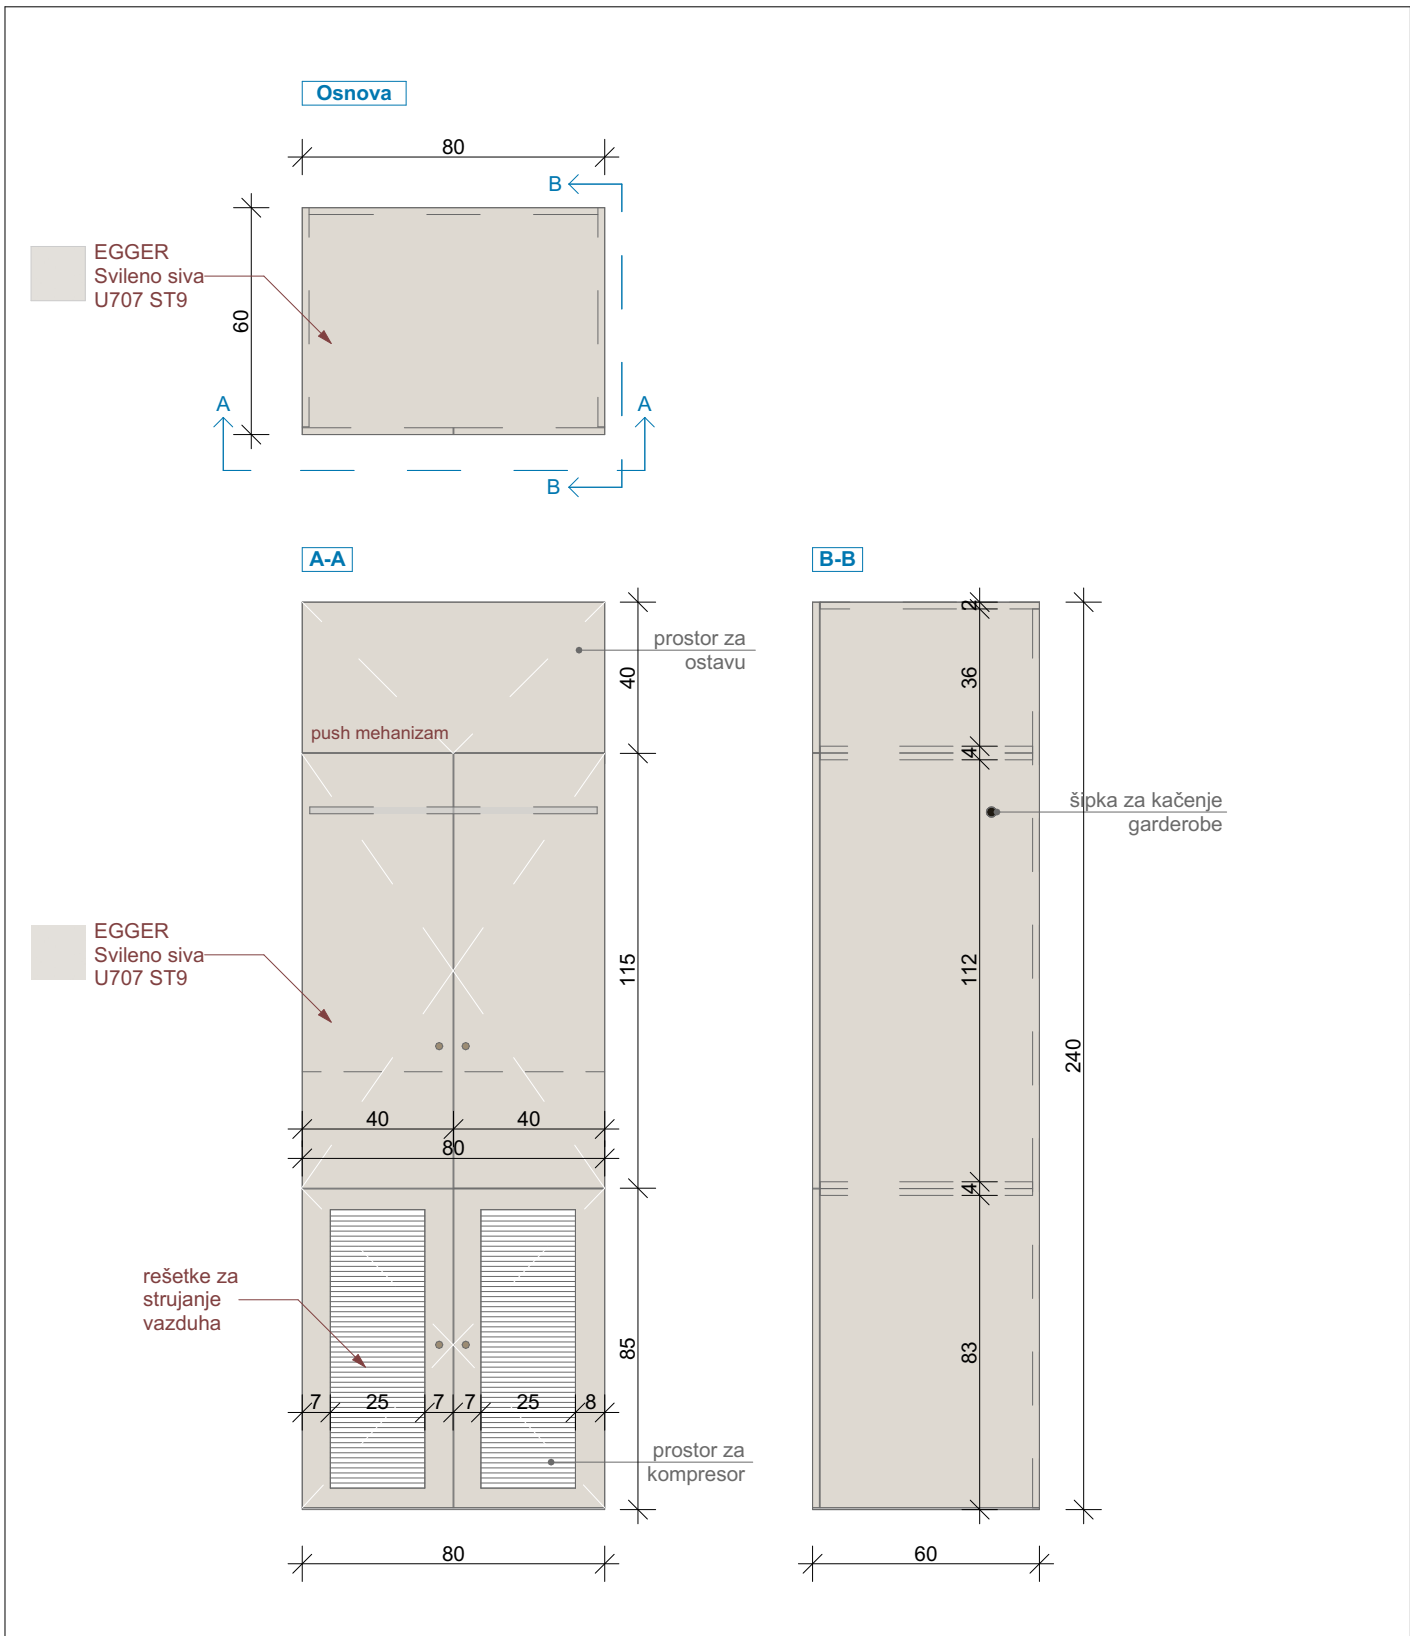

OZNAKA POZICIJE: O6	Kompresor i garderober	KOMADA: 1
Opis: Nabavka materijala, izrada i montaža garderobera i plakara za kompresor. Vizuelno se sastoji od tri dijela. Donji dio (za kompresor) sačinjavaju dva krila sa rešetkama radi strujanja vazduha, sa okvirima od univera 18mm u svileni-sivoj boji (Egger U707 ST9). Debljina okvira je 7cm. Središnji dio sačinjavaju dva krila od identičnog univera 18mm (Egger U707 ST9), na kojima su postavljene dvije kružne ručke u teksturi drveta. U unutrašnjosti sadrži šipku za kačenje garderobe zaposlenih. Gornje krilo, takođe izradjeno od univera 18mm u svileni-sivoj boji (Egger U707 ST9), ima otvaranje ka gore, kao na grafičkom prikazu. Sve šarke su sa usporivačima. Bočne strane su takođe od identičnog materijala. (Egger U707 ST9). Gornji dio služi za ostavu ostalih stvari, arhive ili sl.		
Napomena: Prije izrade pozicije, sve mjere obavezno kontrolisati na licu mjesta. Izvođač je u obavezi da prije izrade pozicija uradi sve radioničke detalje i iste dostavi glavnom projektantu na uvid i saglasnost. Sve materijale i boje po izboru i odobrenju projektanta		LIST BR: C-05.04.

PROJEKTANT:	OBJEKAT: Stomatološke ambulante u osnovnim i srednjim školama - JU OŠ "Milija Nikčević", Nikšić	INVESTITOR :
"URBI PRO"d.o.o., Podgorica	PRILOG: Projekat namještaja i opremanja	Ministarstvo prosvjete Crne Gore

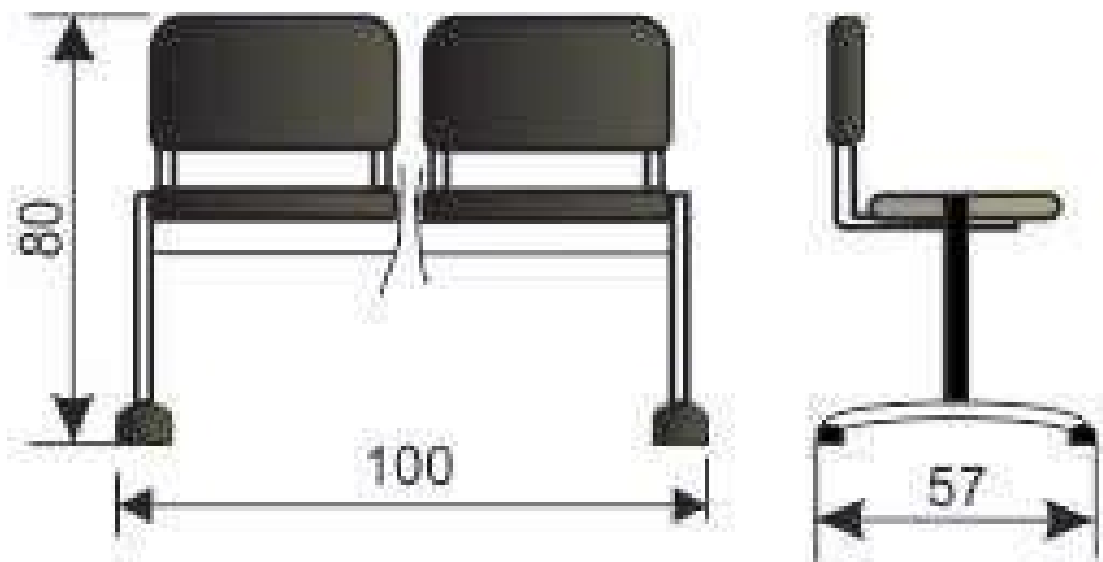


OZNAKA POZICIJE: 07	Stolice za čekaonicu	KOMADA: 1
-------------------------------	----------------------	-----------

Opis: Čekaonica sa dva sjedišta povezana metalnom konstrukcijom u crnoj boji.
Sjedište i naslon su od drveta, a konstrukcija je sa ravnim nogama i plastičnim stopicama
Opterećenje je 120 kg po sjedištu.
Dimenzije (DxŠxV) : 100 x 57 x 80 cm

Napomena: Prije izrade pozicije, sve mjere obavezno kontrolisati na licu mjesta. Izvođač je u obavezi da prije izrade pozicija uradi sve radioničke detalje i iste dostavi glavnom projektantu na uvid i saglasnost. Sve materijale i boje po izboru i odobrenju projektanta

LIST BR:
C-05.05.

PROJEKTANT:	OBJEKAT: Stomatološke ambulante u osnovnim i srednjim školama - JU OŠ "Milija Nikčević", Nikšić	INVESTITOR :
"URBI PRO"d.o.o., Podgorica	PRILOG: Projekat namještaja i opremanja	Ministarstvo prosvjete Crne Gore

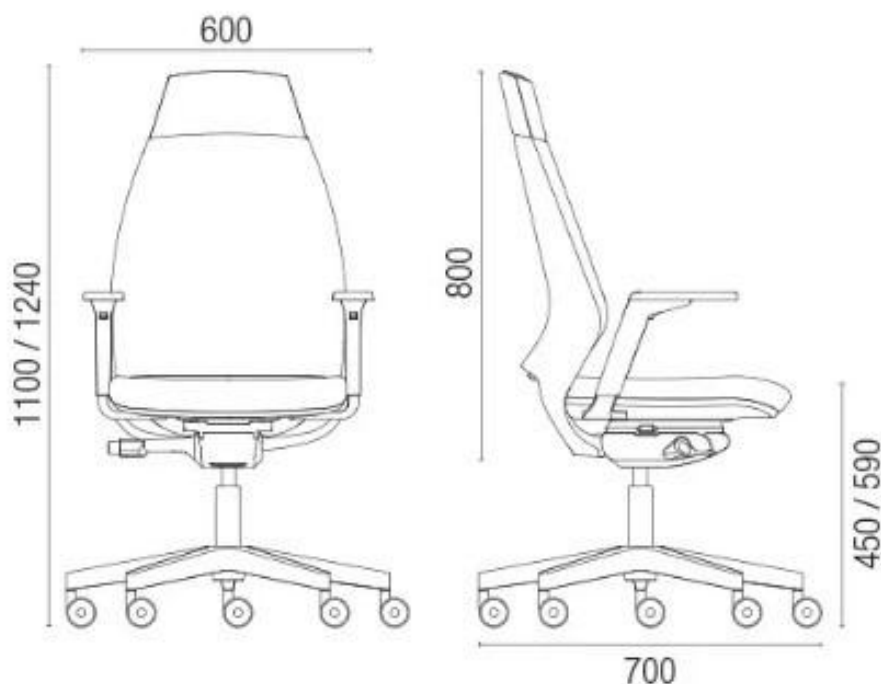

OZNAKA POZICIJE: O8	Radna stolica	KOMADA: 1
-------------------------------	---------------	-----------

Opis: Nabavka i montaža radne stolice koja sadrži sledeće: naslon za leđa tapaciran , lumbalna podrška podesiva po visini, sinhro mehanizam sa 5 pozicija zaključavanja, pvc piramidalna zvezda 680mm, pvc točki fi.50mm, bez rukonaslona, crna plastika.
Tapacir je štof sa karakteristikama: 100% poliester, 510g/m, otpornosti na habanje 75 000 ciklusa, sertifikovan na nezapaljivost, u bež boji.

Napomena: Prije izrade pozicije, sve mjere obavezno kontrolisati na licu mesta. Izvođač je u obavezi da prije izrade pozicija uradi sve radioničke detalje i iste dostavi glavnom projektantu na uvid i saglasnost. Sve materijale i boje po izboru i odobrenju projektanta


LIST BR:
C-05.06.

PROJEKTANT:	OBJEKAT: Stomatološke ambulante u osnovnim i srednjim školama - JU OŠ "Milija Nikčević", Nikšić	INVESTITOR :
"URBI PRO"d.o.o., Podgorica	PRILOG: Projekat namještaja i opremanja	Ministarstvo prosvjete Crne Gore



OZNAKA POZICIJE: 09	Računar	KOMADA: 1
Opis: Procesor : Intel® Core ™ i7 do 10. generacije Operativni sistem Windows 10 Pro Memorija :do 32 GB Dodatno: 16 GB Intel® Optane ™ memorije Skladištenje: HDD do 1 TB Dodatno: do 512 GB M.2 PCIe SSD Grafika - Intel UHD grafika Pametna USB zaštita Audio: Integrirani zvučnici 2 x 3W Dimenzije Sa postoljem: 420 mm x 490,5 mm x 214 mm Bez postolja: 539 mm x 192 mm x 608 mm Težina : Sa postoljem 6 kg; Bez postolja 9,3 kg		
Napomena: Prije izrade pozicije, sve mjere obavezno kontrolisati na licu mjesta. Izvođač je u obavezi da prije izrade pozicija uradi sve radioničke detalje i iste dostavi glavnom projektantu na uvid i saglasnost. Sve materijale i boje po izboru i odobrenju projektanta		LIST BR: C-05.07.

PROJEKTANT:	OBJEKAT: Stomatološke ambulante u osnovnim i srednjim školama - JU OŠ "Milija Nikčević", Nikšić	INVESTITOR :
"URBI PRO"d.o.o., Podgorica	PRILOG: Projekat namještaja i opremanja	Ministarstvo prosvjete Crne Gore

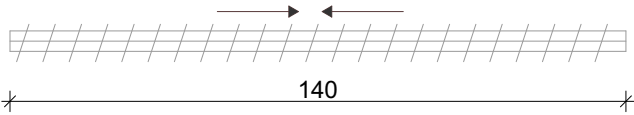

OZNAKA POZICIJE: 10	Vertikalni venecijaneri na otvorima	KOMADA: 1
Opis: Izrada i montaža vertikalnih bijelih venecijanera dimenzija 140 x 330cm (d x v). Prije izrade pozicije, sve mjere obavezno kontrolisati na licu mjesta. Izvođač je u obavezi da prije izrade pozicija uradi sve radioničke detalje i iste dostavi na uvid i saglasnost. 70% PVC, 30%poliester. Težina tkanine: 420gr/m2; UV otpornost: približno 97%; posjedovanje sertifikata za otpornost na bakterije, postojanost boje, lomljenje, cijepanje i za vatrootpornost; obračun i cijena je po m²		
Napomena: Prije izrade pozicije, sve mjere obavezno kontrolisati na licu mjesta. Izvođač je u obavezi da prije izrade pozicija uradi sve radioničke detalje i iste dostavi glavnom projektantu na uvid i saglasnost. Sve materijale i boje po izboru i odobrenju projektanta		LIST BR: C-05.08.

PROJEKTANT:	OBJEKAT: Stomatološke ambulante u osnovnim i srednjim školama - JU OŠ "Milija Nikčević", Nikšić	INVESTITOR :
"URBI PRO"d.o.o., Podgorica	PRILOG: Projekat namještaja i opremanja	Ministarstvo prosvjete Crne Gore



OZNAKA POZICIJE: 11	Korpa za otpatke	KOMADA: 1
Opis: PVC korpa za otpatke dimenzija: 44,5x29x60,5cm. Zapremina 60L. Otvaranje pomoću papučiće "CHIC" L 50.		
Napomena: Prije izrade pozicije, sve mjere obavezno kontrolisati na licu mjesta. Izvođač je u obavezi da prije izrade pozicija uradi sve radioničke detalje i iste dostavi glavnom projektantu na uvid i saglasnost. Sve materijale i boje po izboru i odobrenju projektanta		LIST BR: C-05.09.

PROJEKTANT:

"URBI PRO" d.o.o., Podgorica

OBJEKAT:

Stomatološke ambulante u osnovnim i srednjim školama -
JU OŠ "Milija Nikčević", Nikšić

PRILOG:

3D prikazi

INVESTITOR :

Ministarstvo prosvjete Crne Gore



PROJEKTANT:

"URBI PRO" d.o.o., Podgorica

OBJEKAT:

Stomatološke ambulante u osnovnim i srednjim školama -
JU OŠ "Milija Nikčević", Nikšić

PRILOG:

3D prikazi

INVESTITOR :

Ministarstvo prosvjete Crne Gore

